



KONTROLOVANÁ PÁSMA – SITUAČNÍ PLÁN.
ROZMÍSTĚNÍ ČTEČEK (strana 2). ROZMÍSTĚNÍ VÝSTRAŽNÝCH ZNAČEK (strany 2 až 5)

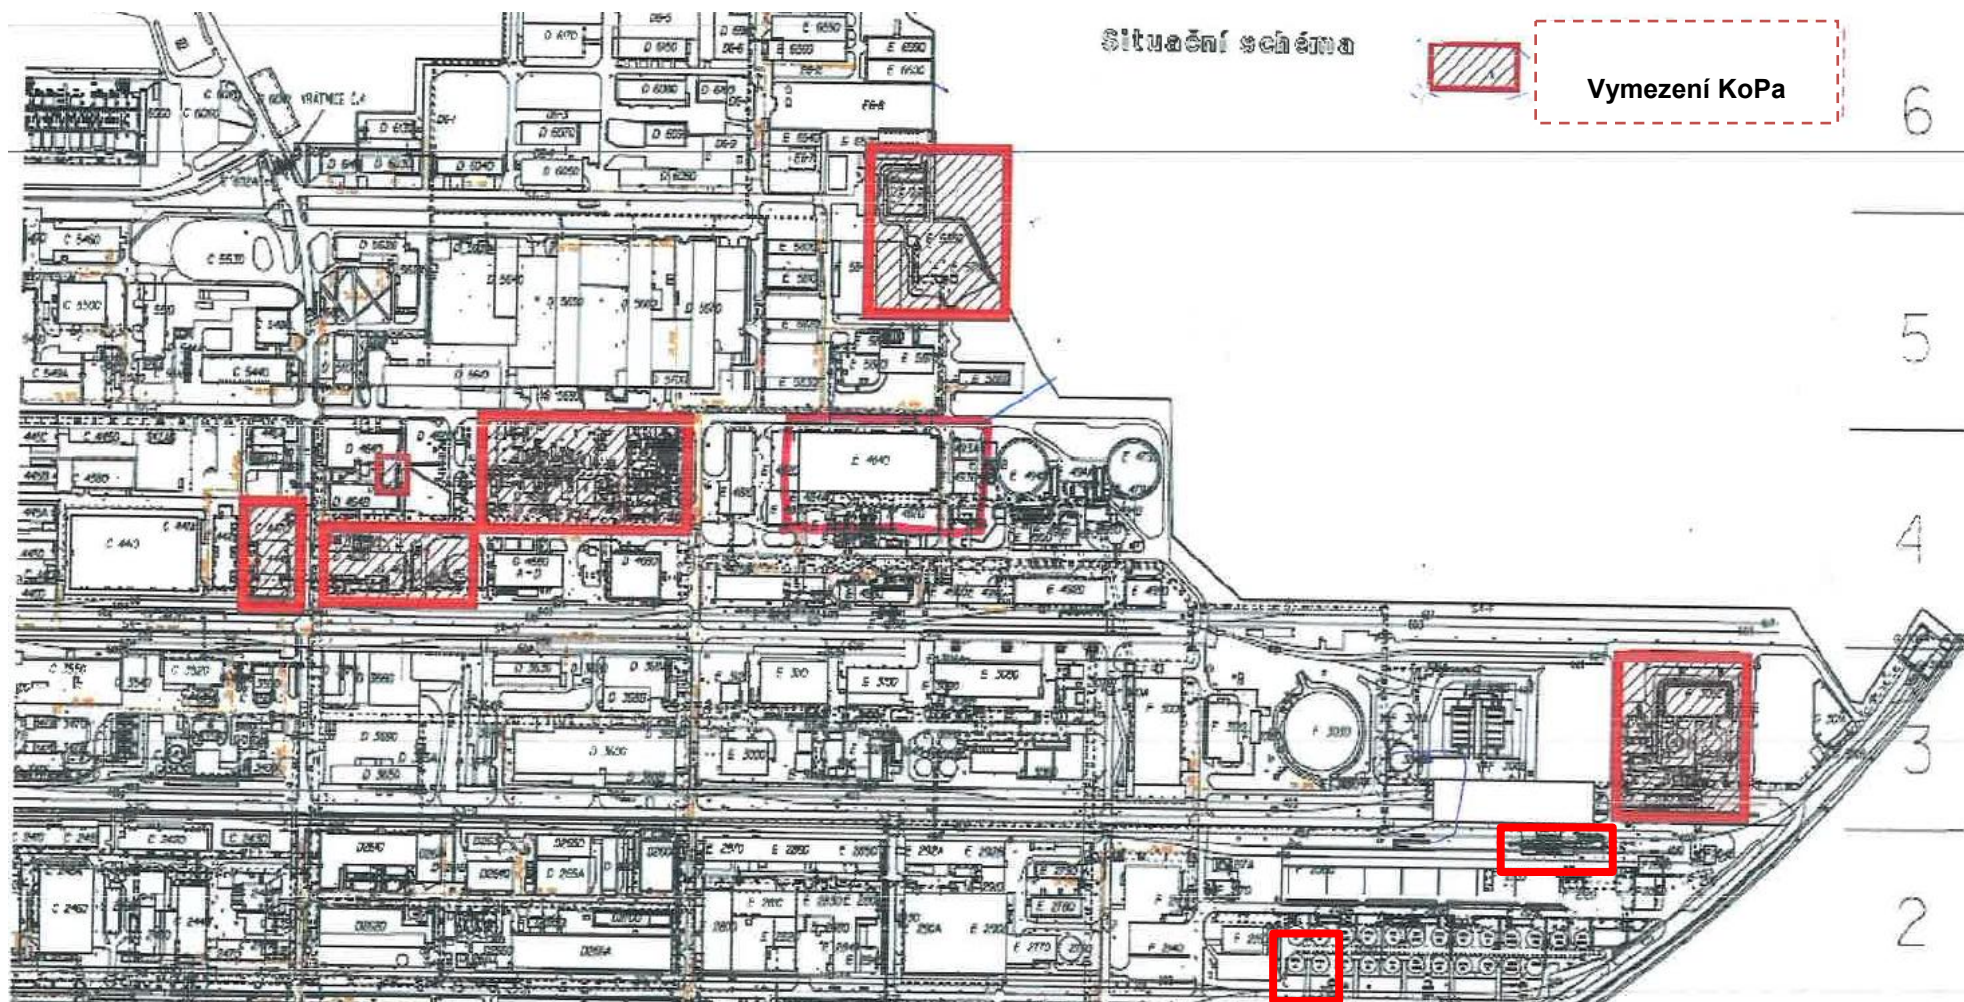

Umístění čteček viz příloha č. 7 SPP-01-14 „Pracovněprávní a mzdová problematika“.


KONTROLOVANÁ PÁSMA – ROZMÍSTĚNÍ ČTEČEK, ROZMÍSTĚNÍ VÝSTRAŽNÝCH ZNAČEK

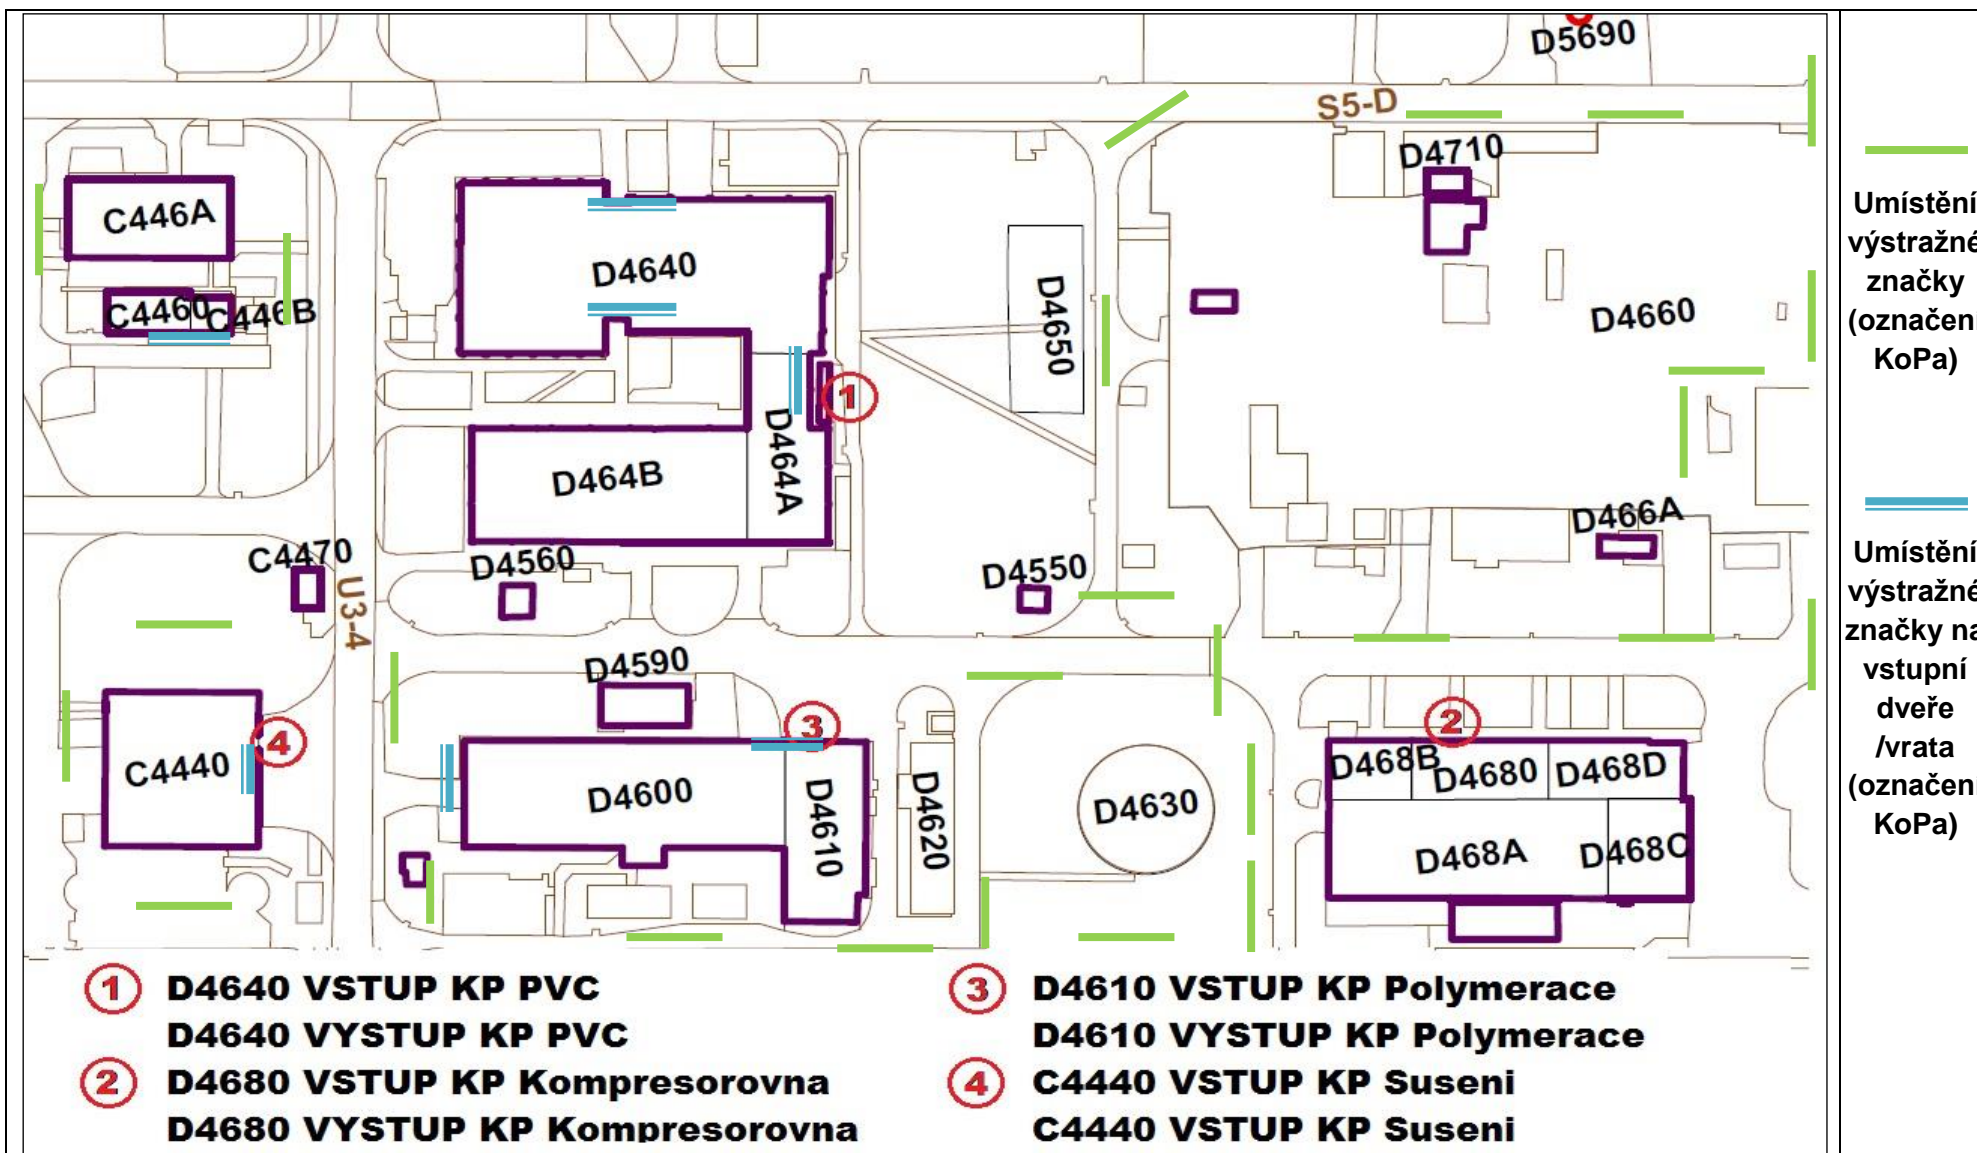

Umístění výstražné značky (označení KoPa)



Umístění výstražné značky (označení KoPa)

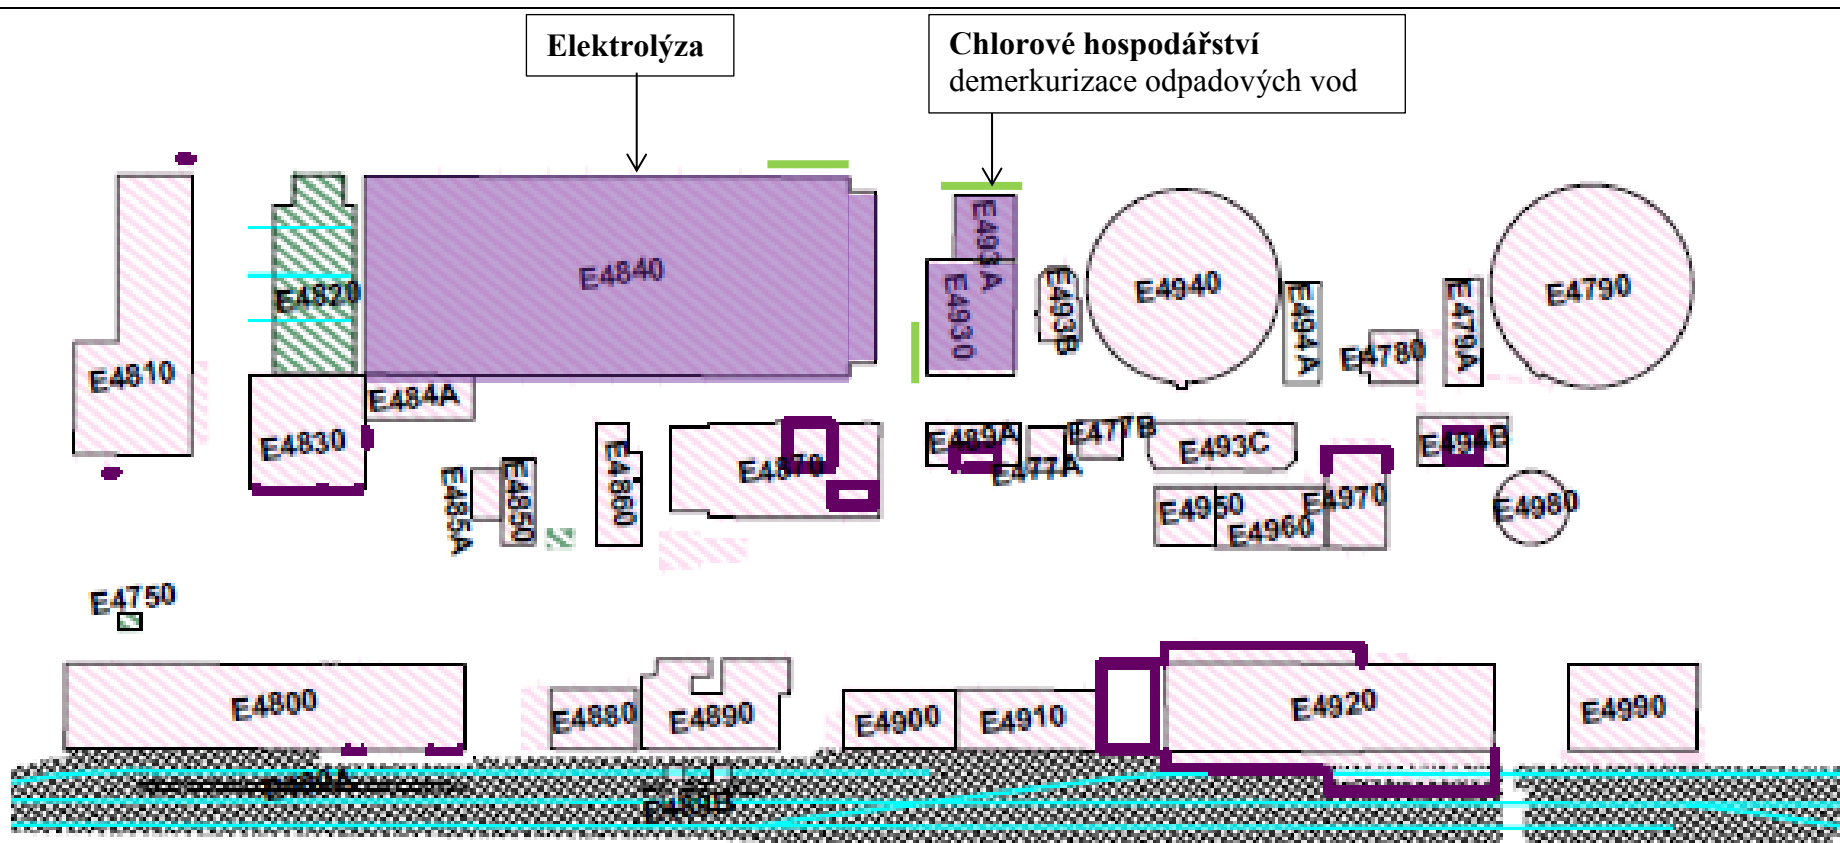

Umístění výstražné značky (označení KoPa)

