
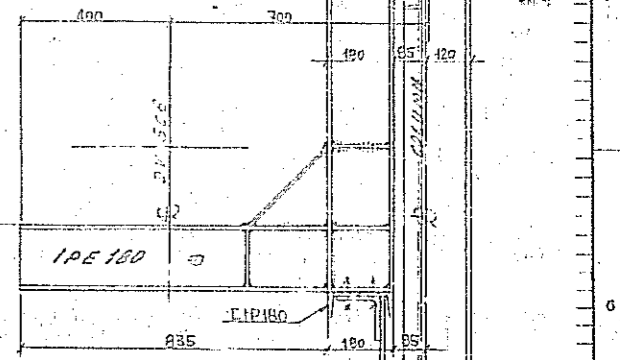


VIEW NORTH
POHLED SEVERNÍ

VIEW EAST
POHLED VÝCHODNÍ

VIEW SOUTH
POHLED JIŽNÍ



DETAIL B 3

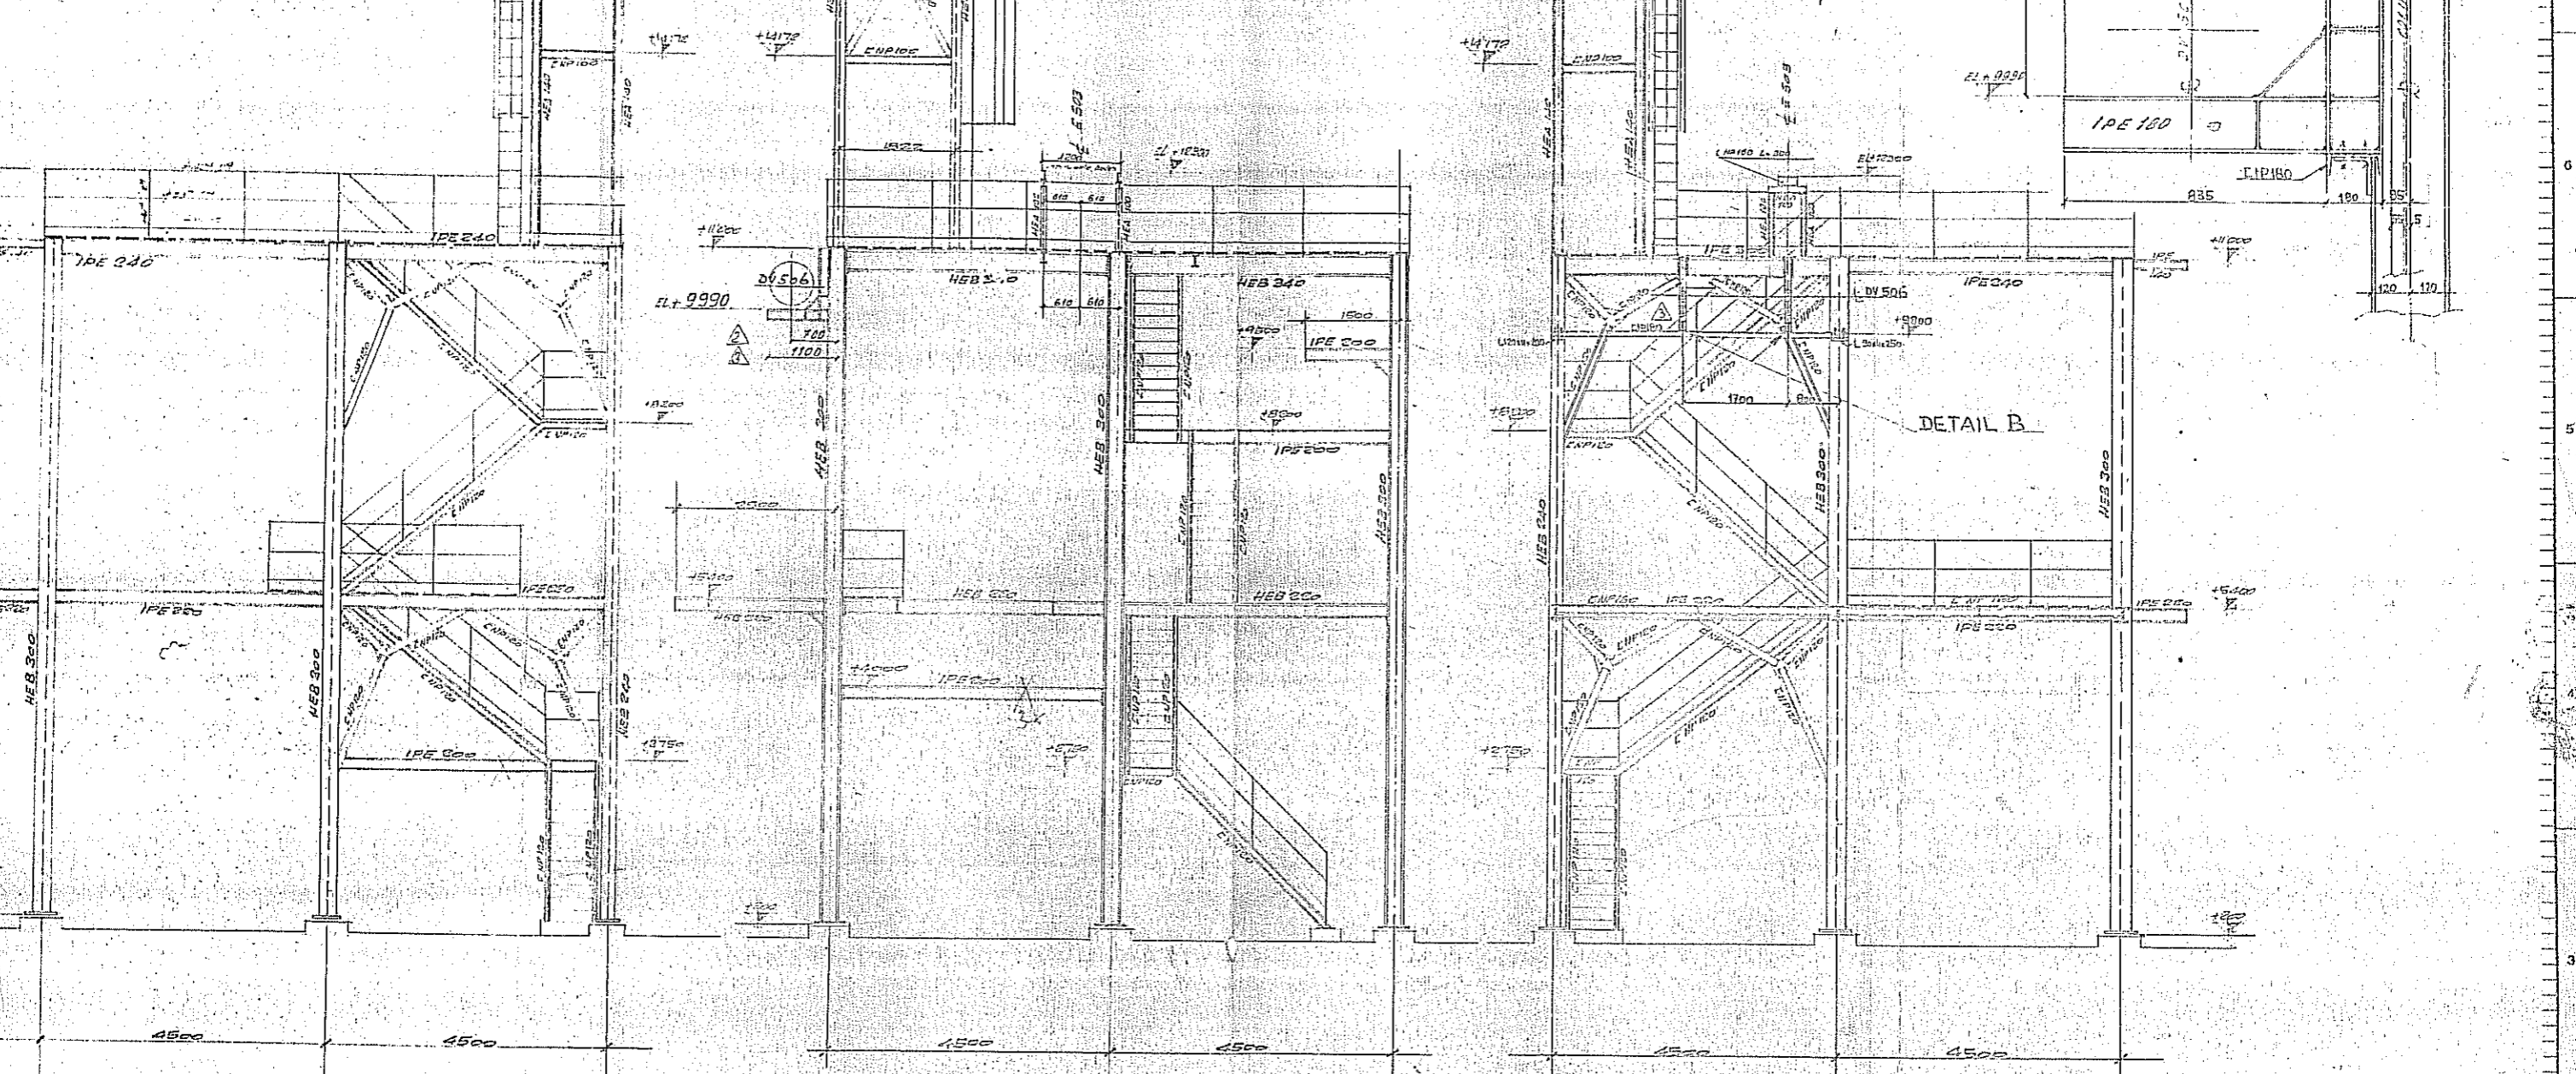

DETAIL B

VIEW WEST
POHLED ZÁPADNÍ

DETAIL RAILING
DETAIL ZÁBRADÍ

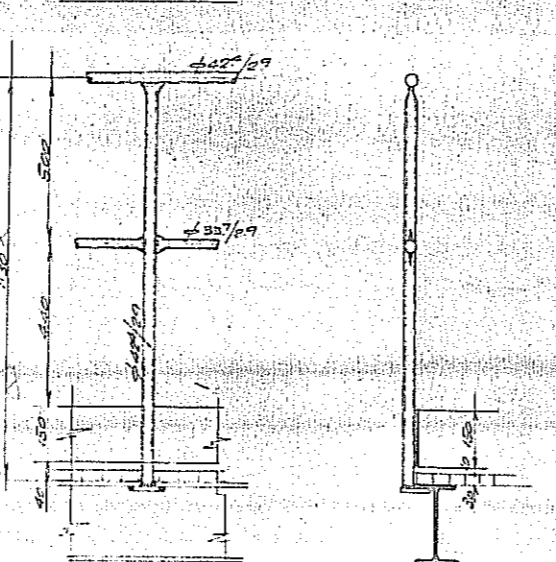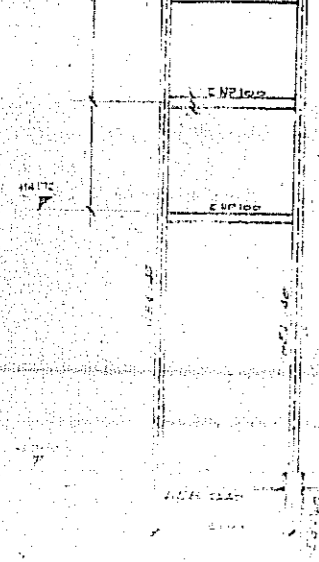

3x 400, 4100
 rovněž s tabulí
 příchytky 4x2x
 zábradlí 30m
 1x 400, 4100 s
 2x příchytky 2x
 400 400 s
 40m² s
 40x40 50m
 50x50 30m

Výškový: EL = výška

- 0 VI 1975 M C. VYKRESLÍ 6001624.1

REV.	AP. ANGE	DESCRIPTION OF MODIFICATIONS DESCRIZIONE DELLE MODIFICHE	DATE	SIGN. FIRMA
1	1	Revision	2-5-73	qb
2	2	MODIFIED SUPPORTS BY 506 AT EL. +1100	11-7-73	dk
3	3	MODIFIED SUPPORTS BY 506 AT EL. +1100 - ADDED DETAIL B	25-7-73	dk/eg

7 červec 1975

PASPORT

CHEMING	VED. STR.	IP	PREZENTANT	ZCHOP. ČÍS.	Čís. 91
ORONZIO DE NORA IMPIANTI ELETTROCHIMICI MILANO - ITALIA BRINE DECHLORINATION DECHLORINATION STEEL STRUCTURE ELEV. DECHLORACE SOLANKY - OCELOVÉ KONSTRUKCE (PARTS)					
PROJECT: PROJEKT 085 500 DRAWING NO.: 5-L-1041 SCALE: 1:50 - 1:10 DIVISION: DEPT. CS1 DRAWN BY: DIB SUPERSEDED BY: SOUIT. DA SUPPLIES: SOUITURCE I. POS. 3-ROZP. 6004 686A DATE: DATA					TOTAL WEIGHT PŘÍK. CELK. 5