PETROCHEMIE ČSR I.B etapa

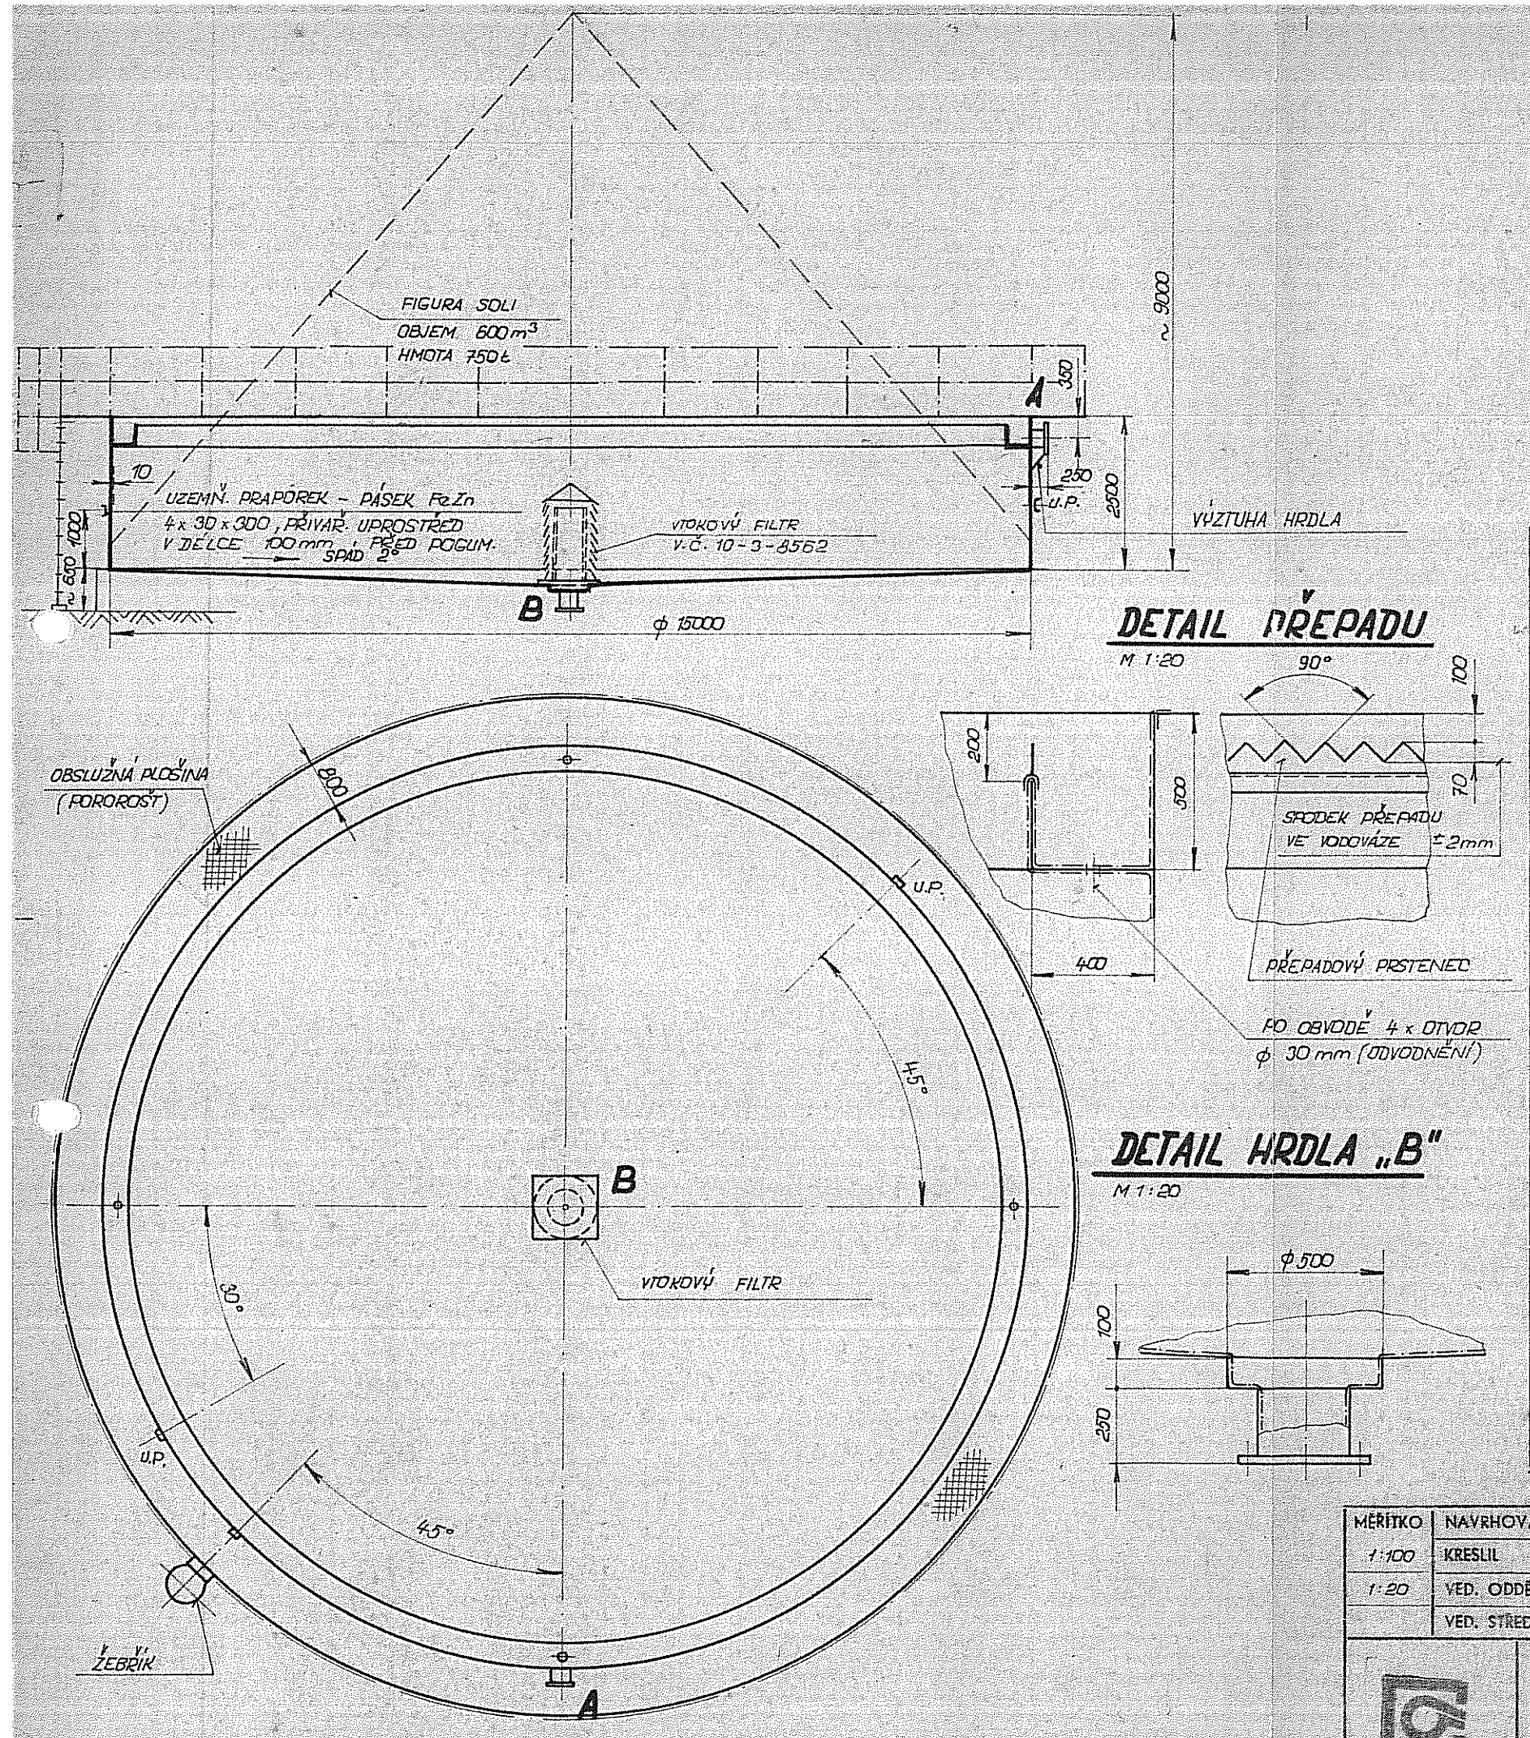

DETAIL PŘEPADU

M 1:20

DETAIL HRDLA „B"

M 1:20

Poznámky:

1. Nádoba podle
2. Hrdla podle
3. Průlez podle
4. Prac. otvor podle
5. Příruby (mimo přírub na hrdlech) podle
6. Tloušťky stěn jsou informativní
7. Aparát dodat s protipřírubami na všech hrdlech
8. Konečné rozmístění hrdel určení a rozmístění odběru MR je součástí PP
9. Zvláštní přejímací podmínky:

VTOKOVÝ FILTR TVOŘÍ SAMOSTATNOU (ODNÍMATELNOU) ČÁST SYTIČE. ~~ROZMĚRY A MATERIÁLOVÉ PROVEDENÍ BUDOU UPŘESNĚNY DODATEČNĚ~~. INFORMATIVNÍ NÁVRH V.Č. 10-3-8562
PŘEPADOVÝ PRSTENEC PROVEDEN ZE SEGMENTŮ, NASUNUTÝCH NA HRANĚ OBVODOVÉHO KANÁLU SYTIČE
ZMĚNA . . . . / a, b: DOPLNĚNÍ OTVORŮ, UZEMŇ. PRAP.

Hrdla										
B	200	16	ODVOD (PŘÍVOD) SOLANKY							
A	300	16	PŘÍVOD (ODVOD) SOLANKY							
Ozn.	Js	Jt	Určeno pro	Poznámka	Ozn.	Js	Jt	Určeno pro		Poznámka

Pracovní podmínky								
V části aparátu	Medium	Pracovní			Pracovní max.			
		podtl. tor	přetl. kp/cm²	tepl. °C	podtl. tor	přetl. kp/cm²	tepl. °C
UVNITŘ NÁDRŽE	CHLORID SODNÝ, SOLANKA		0	VENKOV.			
Umístění: VENKU	Prostředí: VLHKÉ, KOROZIVNÍ	Doba provozu: NEPŘETRŽ.						

Technická specifikace			
	Název části	Materiál	Hmota v kg
	SYTIČ SOLANKY	TŘ. 11	30 000
	Hmota kovových částí aparátu		
Příslušen.	PŘEPADOVÝ PRSTENEC	PVC	200
	VTOKOVÝ FILTR		150
	Hmota aparátu		30 350
	~~Vyzdívka~~ POGUMOVÁNÍ, S = 8 mm, PLOCHA 400 m²	MITAS 10	5 500
	Isolace plocha m²		
	Celková hmota prázdného aparátu		35 850
	Náplň		
	Medium CHLORID SODNÝ, SOLANKA		750 000
	Pracovní hmota aparátu norm. / max.		785 850
	Nátěr 1x ZÁKLADNÍ S 2008 plocha 300 m², druh		
	Konstrukce závodu č. v.	Nesmazatelné označ. aparátu	4.70.04
	Jmenovitá velikost	Skutečná velikost	

30 ledna 1976

MĚŘÍTKO	NAVRHOVAL	ING. JANEČKA	IP	D.T. KOUPIL	ÚTVAR 420	ORIENTAČNÍ ČÍSLO
1:100	KRESLIL	KARÁSKOVÁ	TECHNOLOG	ING. BARTOŠ	DATUM ŘÍJEN 1973	CVz 13
1:20	VED. ODDĚL.		NORM. REF.	VOŽENÍLEK	ZAK. ČÍSLO 8052/252	
	VED. STŘED.		BEZP. TECH.		PATŘÍ K 10-X-3977	

PC 4
PS 4.70.00 – PŘÍPRAVA SOLANKY

SYTIČ SOLANKY

SPOLANA NERATOVICE

ÚČEL	STARÝ VÝKRES	NOVÝ VÝKRES
ÚPD	SKARTACE S 10	FORMÁT 2A4

20 10 – 3-8399/6