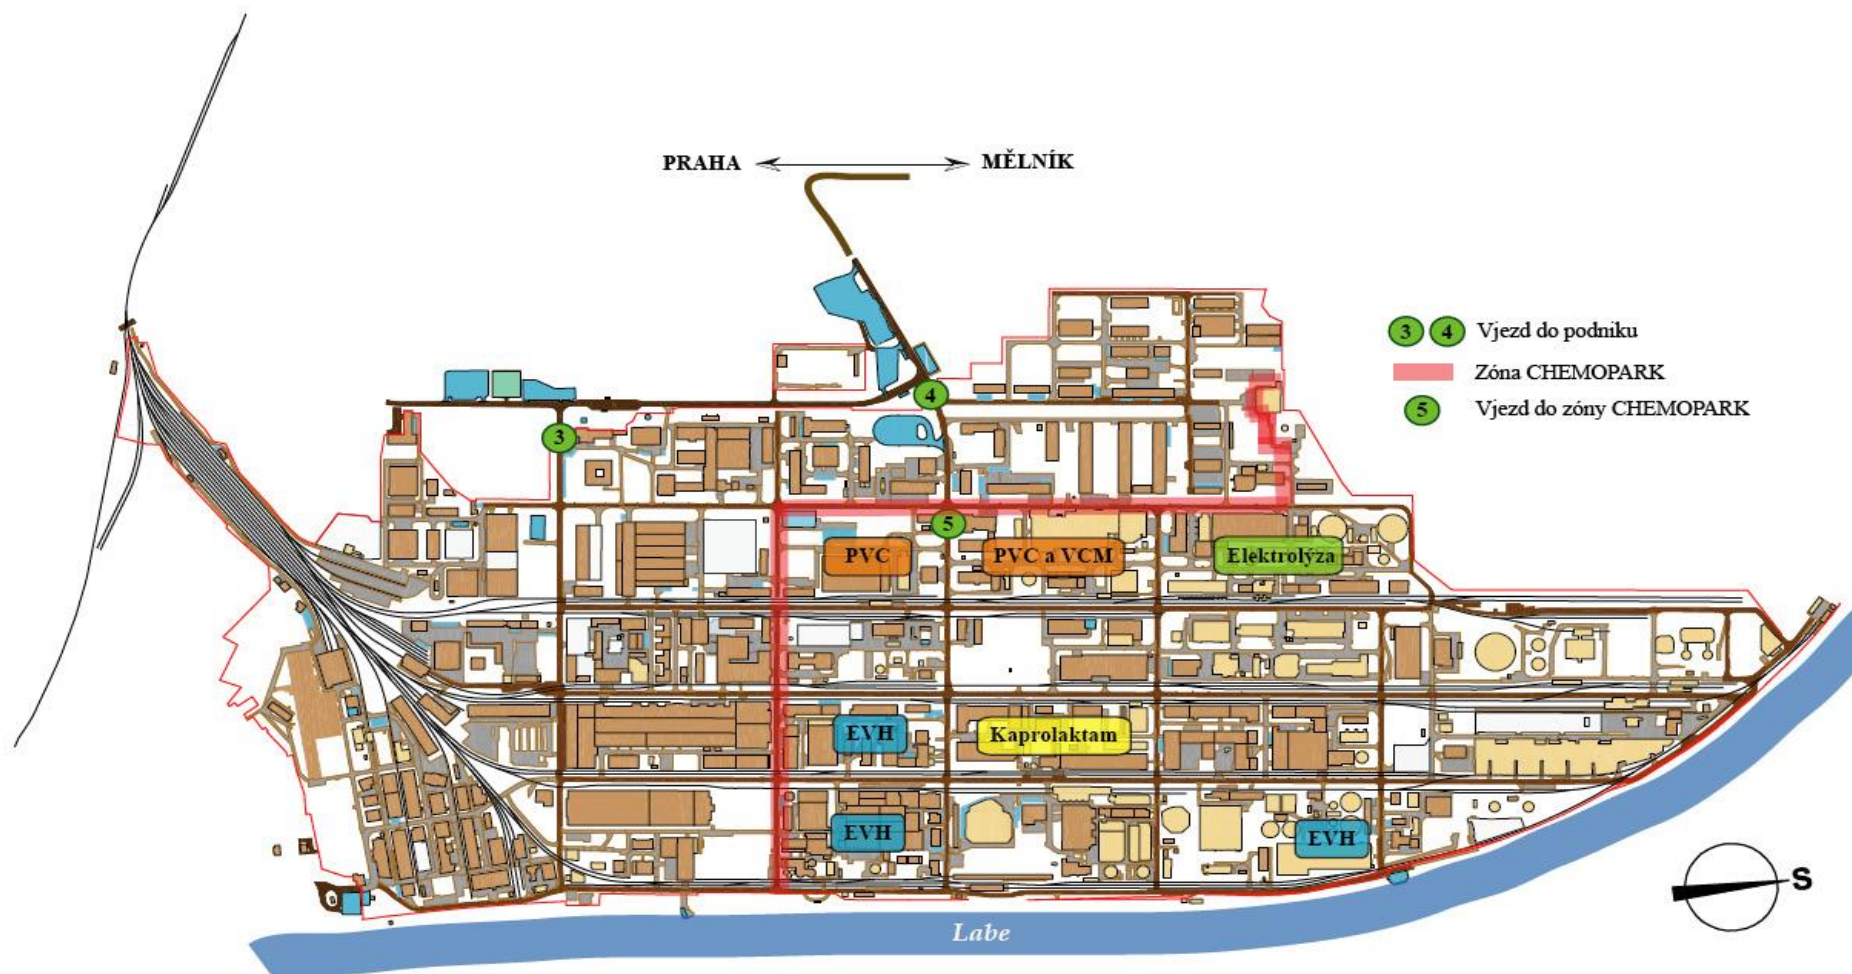


**Schematický plán areálu SPOLANA a.s. s vyznačením komunikací**

**zeleně** jsou vyznačeny vstupní vrátnice do areálu SPOLANA a.s. (č. 3 a 4) a jediná vstupní vrátnice do zóny „Chemopark“ (č. 5)  
**modře** jsou vyznačeny vyhrazené parkovací plochy