


SCHODY SCH 1 - 1x
 ODPĚTVANĚ L1 - 5x

DET. RÁMEČKU PR. 1/6 1:5

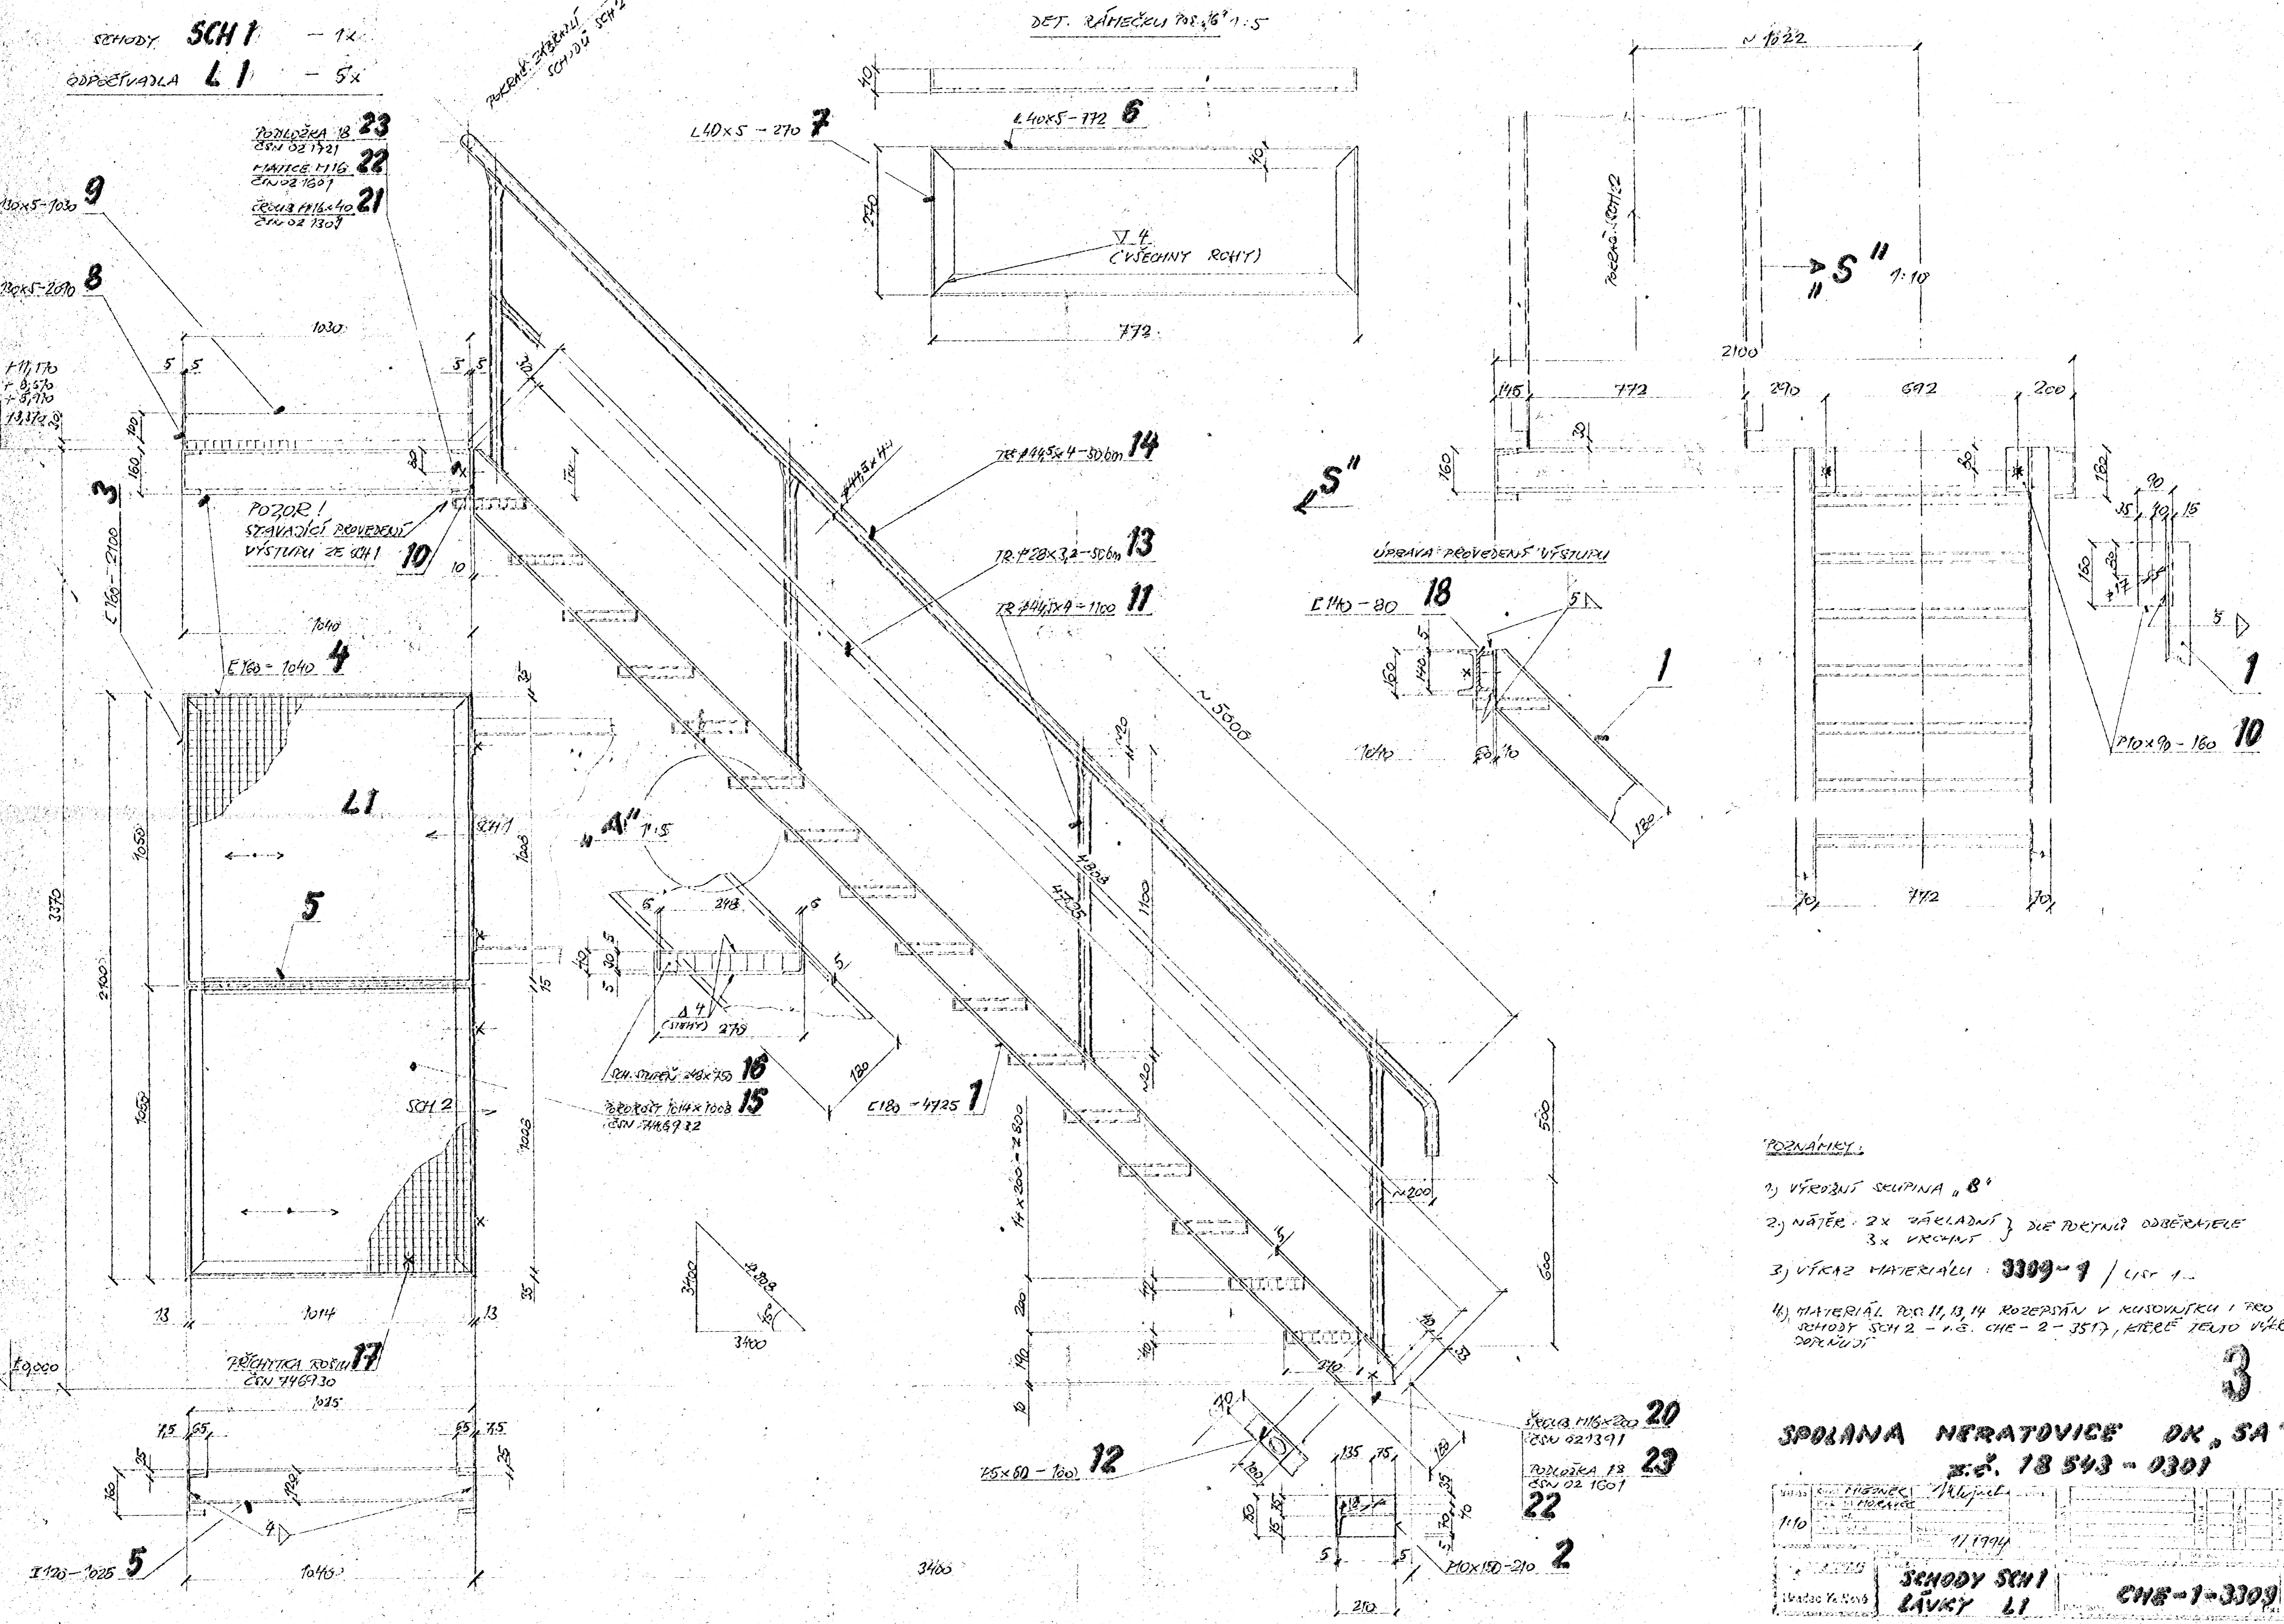

PODLOŽKA 18
 ČSN 02 1721
 HLAVICE 1116
 ČSN 02 1607
 ČESKÁ 1116x40
 ČSN 02 1307

POZOR!
 STAVAJÍCÍ PŘEVODNÍ
 VÝSTUPU ZE SCH 1

POZNÁMKY:

- 1) VÝROBNÍ SKUPINA "B"
- 2) NÁTĚR: 2x ZÁKLADNÍ } DLE POKYNU ODBĚRNÍKŮ
 3x VRCHNÍ
- 3) VÝKAZ MATERIÁLU: 3309-1 / LST 1
- 4) MATERIÁL PR. 11, 13, 14 ROZEPÍŠN V KUSOVNĚK 1 PR. SCHODY SCH 2 - 1:5. CHE-2-3517, KTERÉ TĚMTO VÝKES DOPLNÍ

SPOLANA NERATOVICE DK, SA
 č.č. 18 543 - 0301

110	11/1994	SCHODY SCH 1 LÁVKY L1	CHE-1-3309
-----	---------	--------------------------	------------